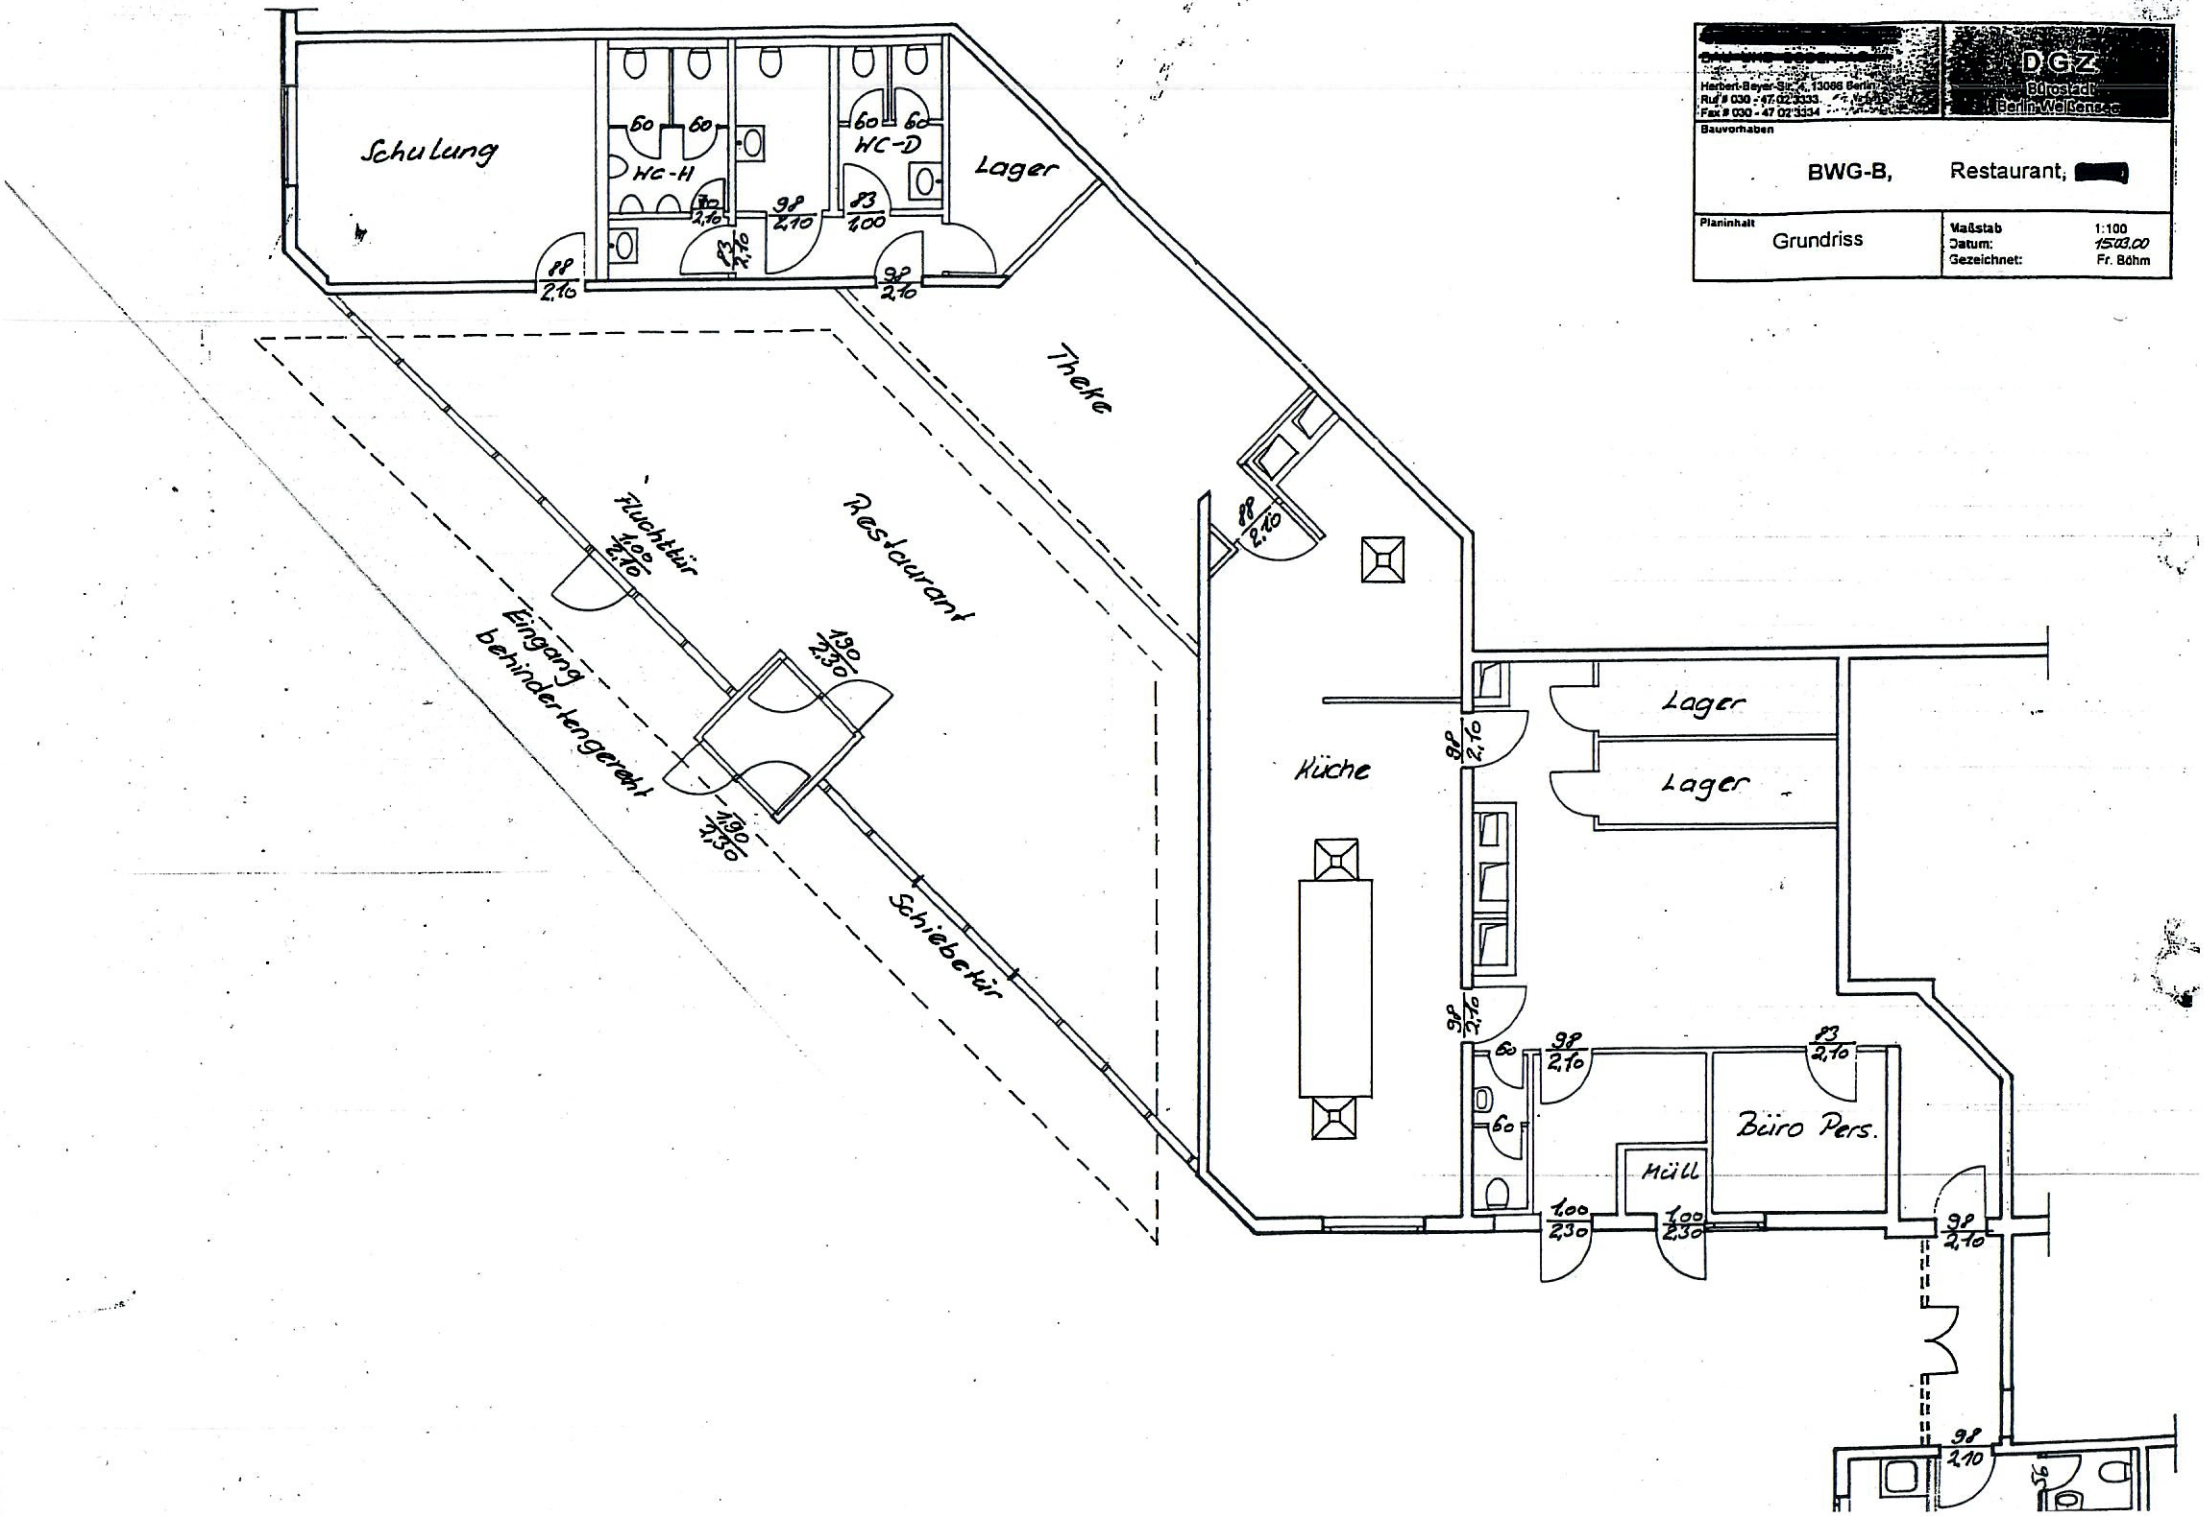


[redacted]
Herbert-Beyer-Str. 4, 13086 Berlin
Ruf # 030 - 47 02 3333
Fax # 030 - 47 02 3334

DGZ Bürostadt Berlin-Weißensee

Bauvorhaben

BWG-B, Restaurant, [redacted]

| Planinhalt | Maßstab | 1:100 |
|---|---|---|
| Grundriss | Datum: | 15.03.00 |
| | Gezeichnet: | Fr. Böhm |