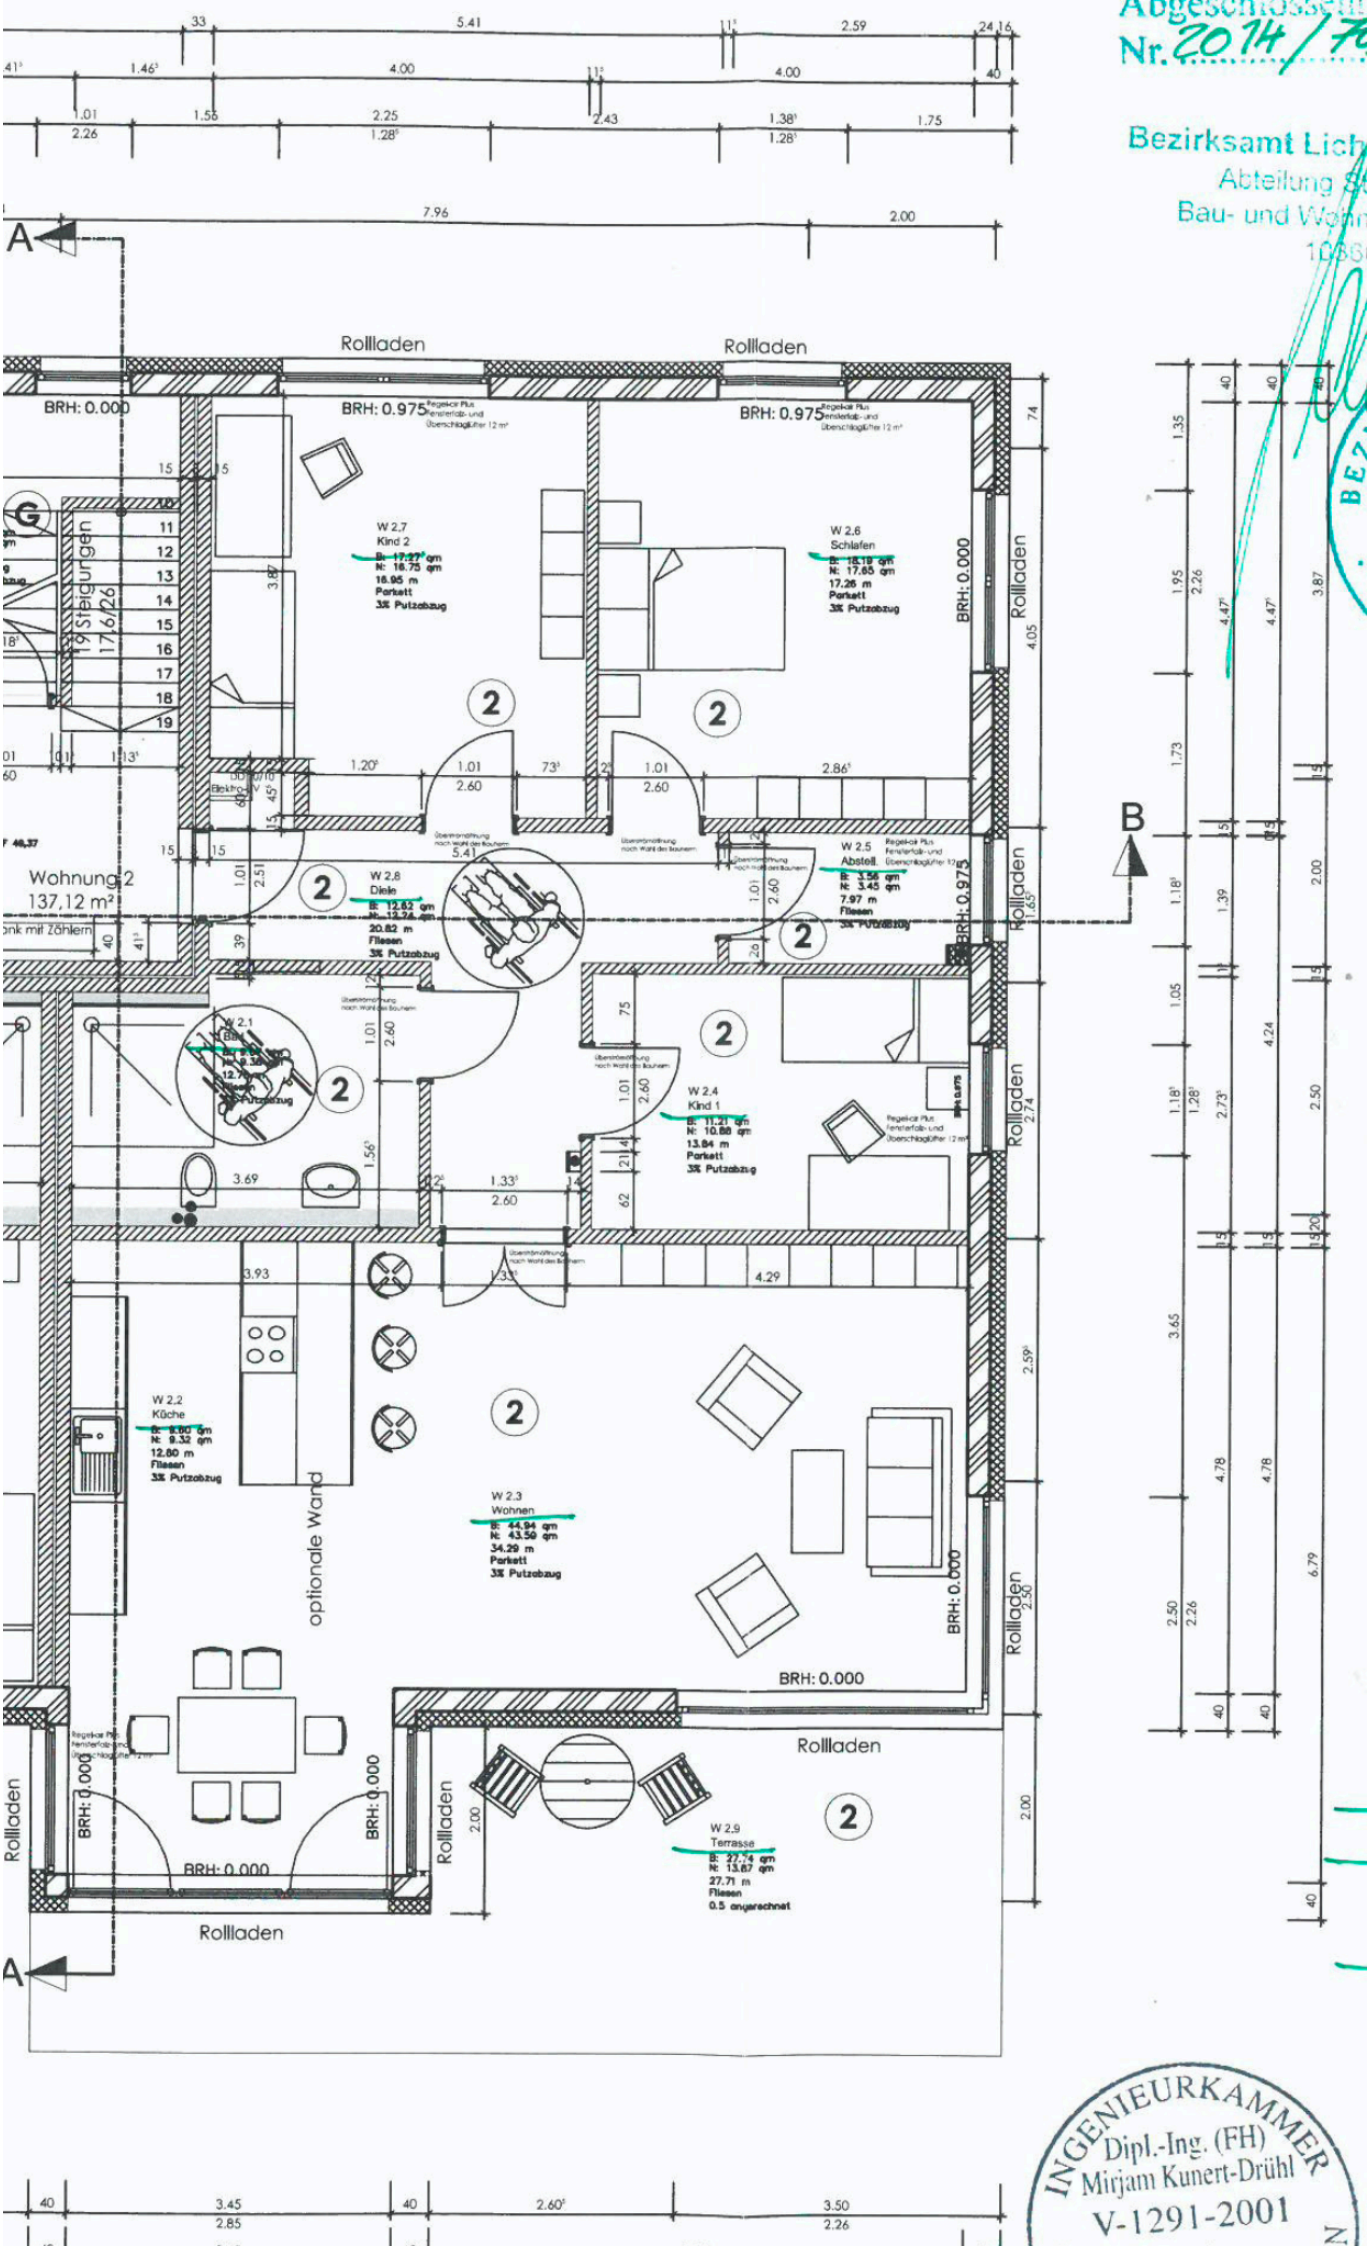

Abgeschlossen
Nr. 2014/7
Bezirksamt Lich
Abteilung
Bau- und Wo
INGENIEURKAMMER
Dipl.-Ing. (FH)
Mirjam Kunert-Drühl
V-1291-2001