



Wigandstaler Str.

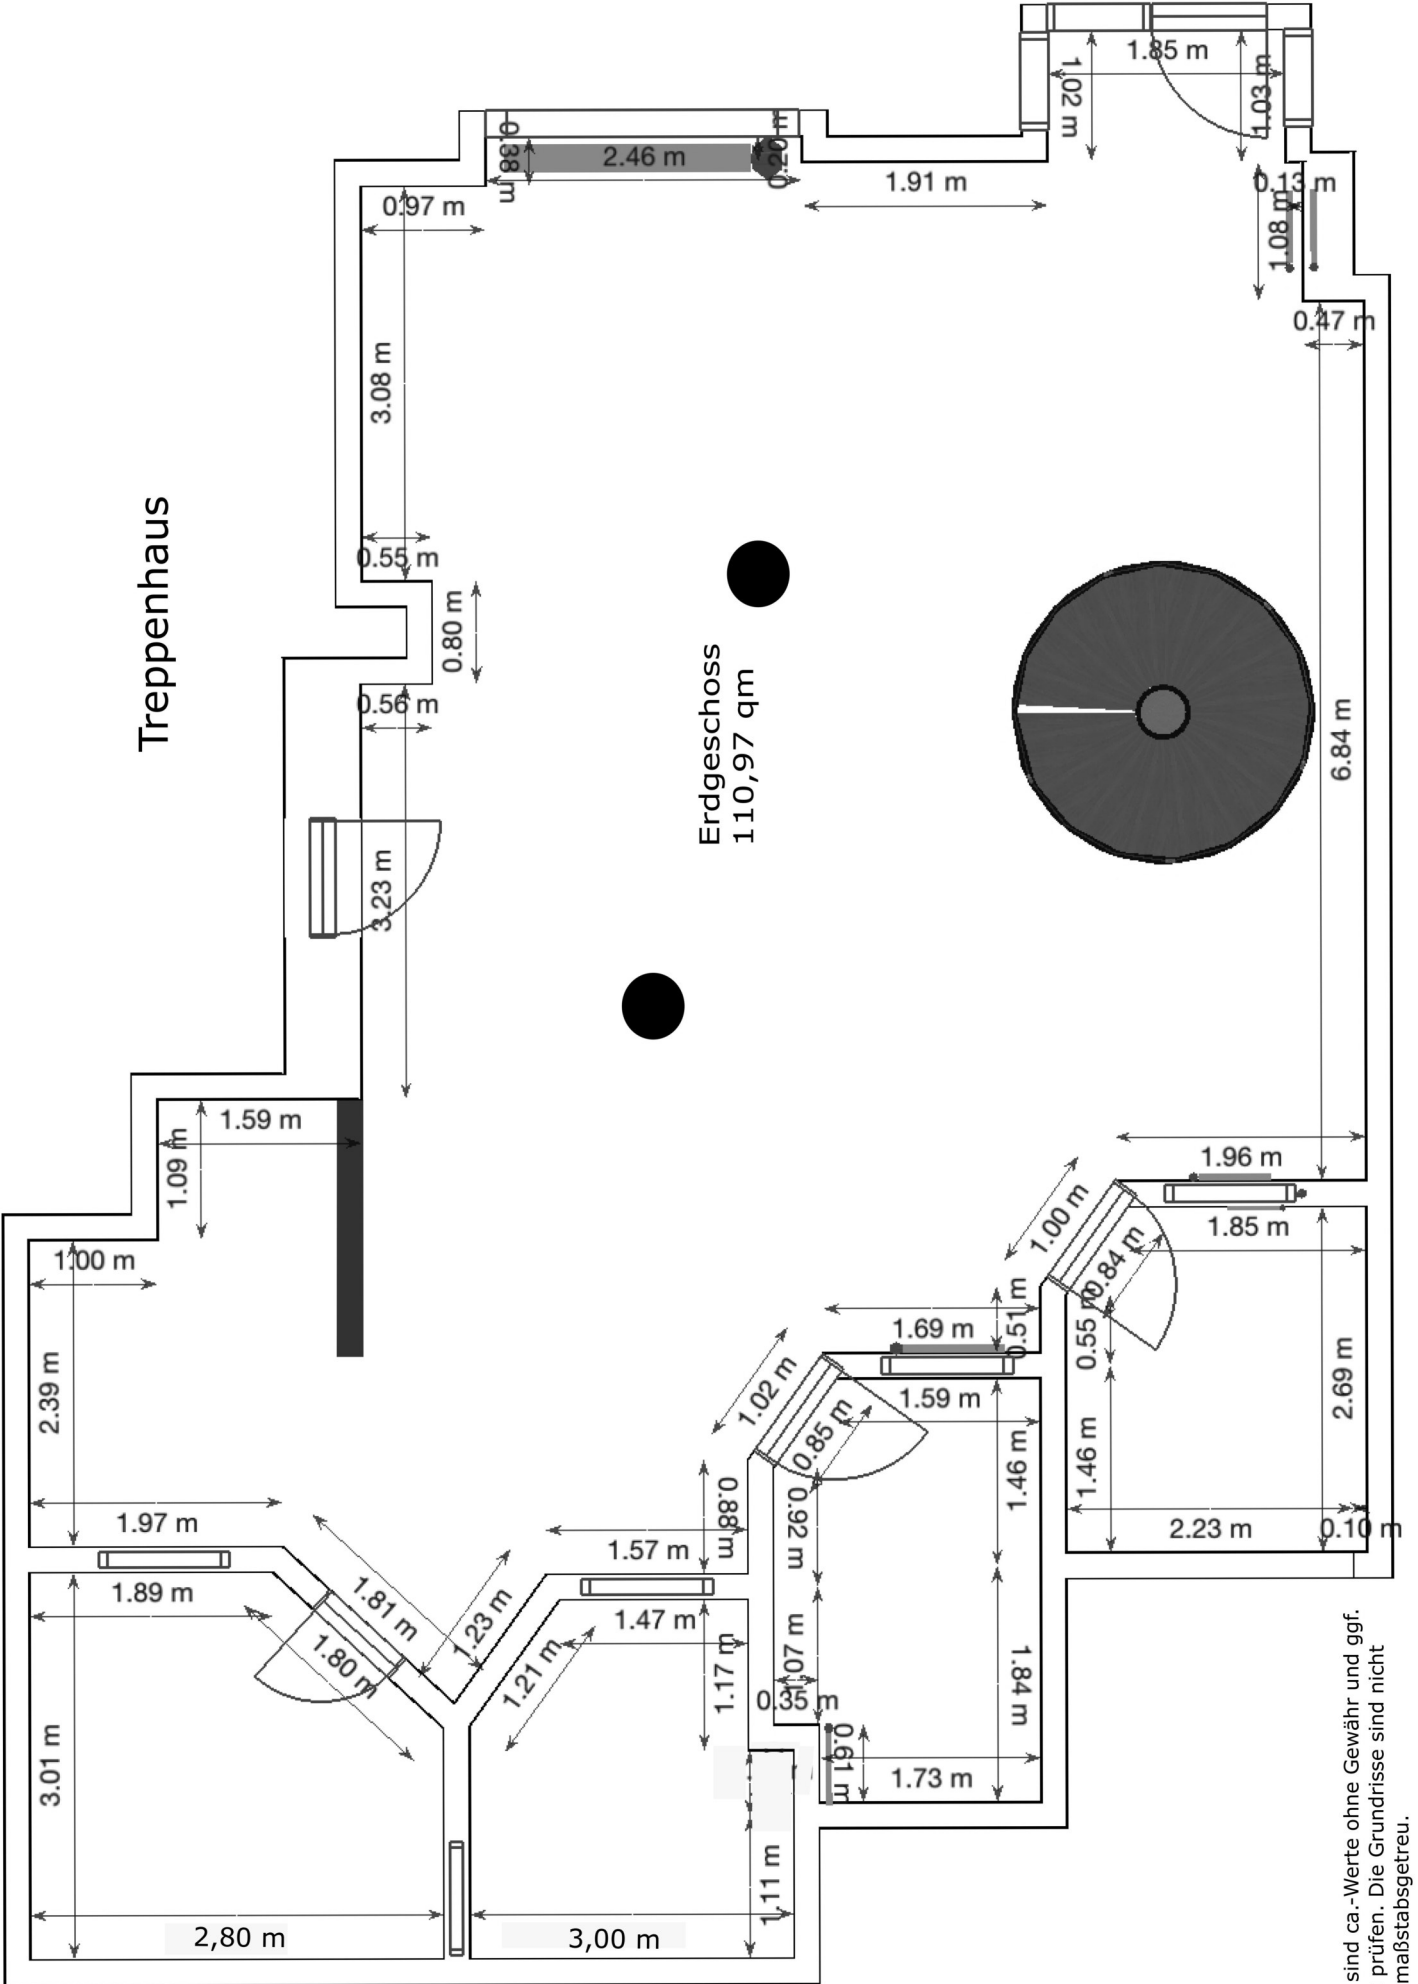

Alle Maße sind ca.-Werte ohne Gewähr und ggf. vor Ort zu prüfen. Die Grundrisse sind nicht zwingend maßstabgetreu.

Erdgeschoss
110,97 qm

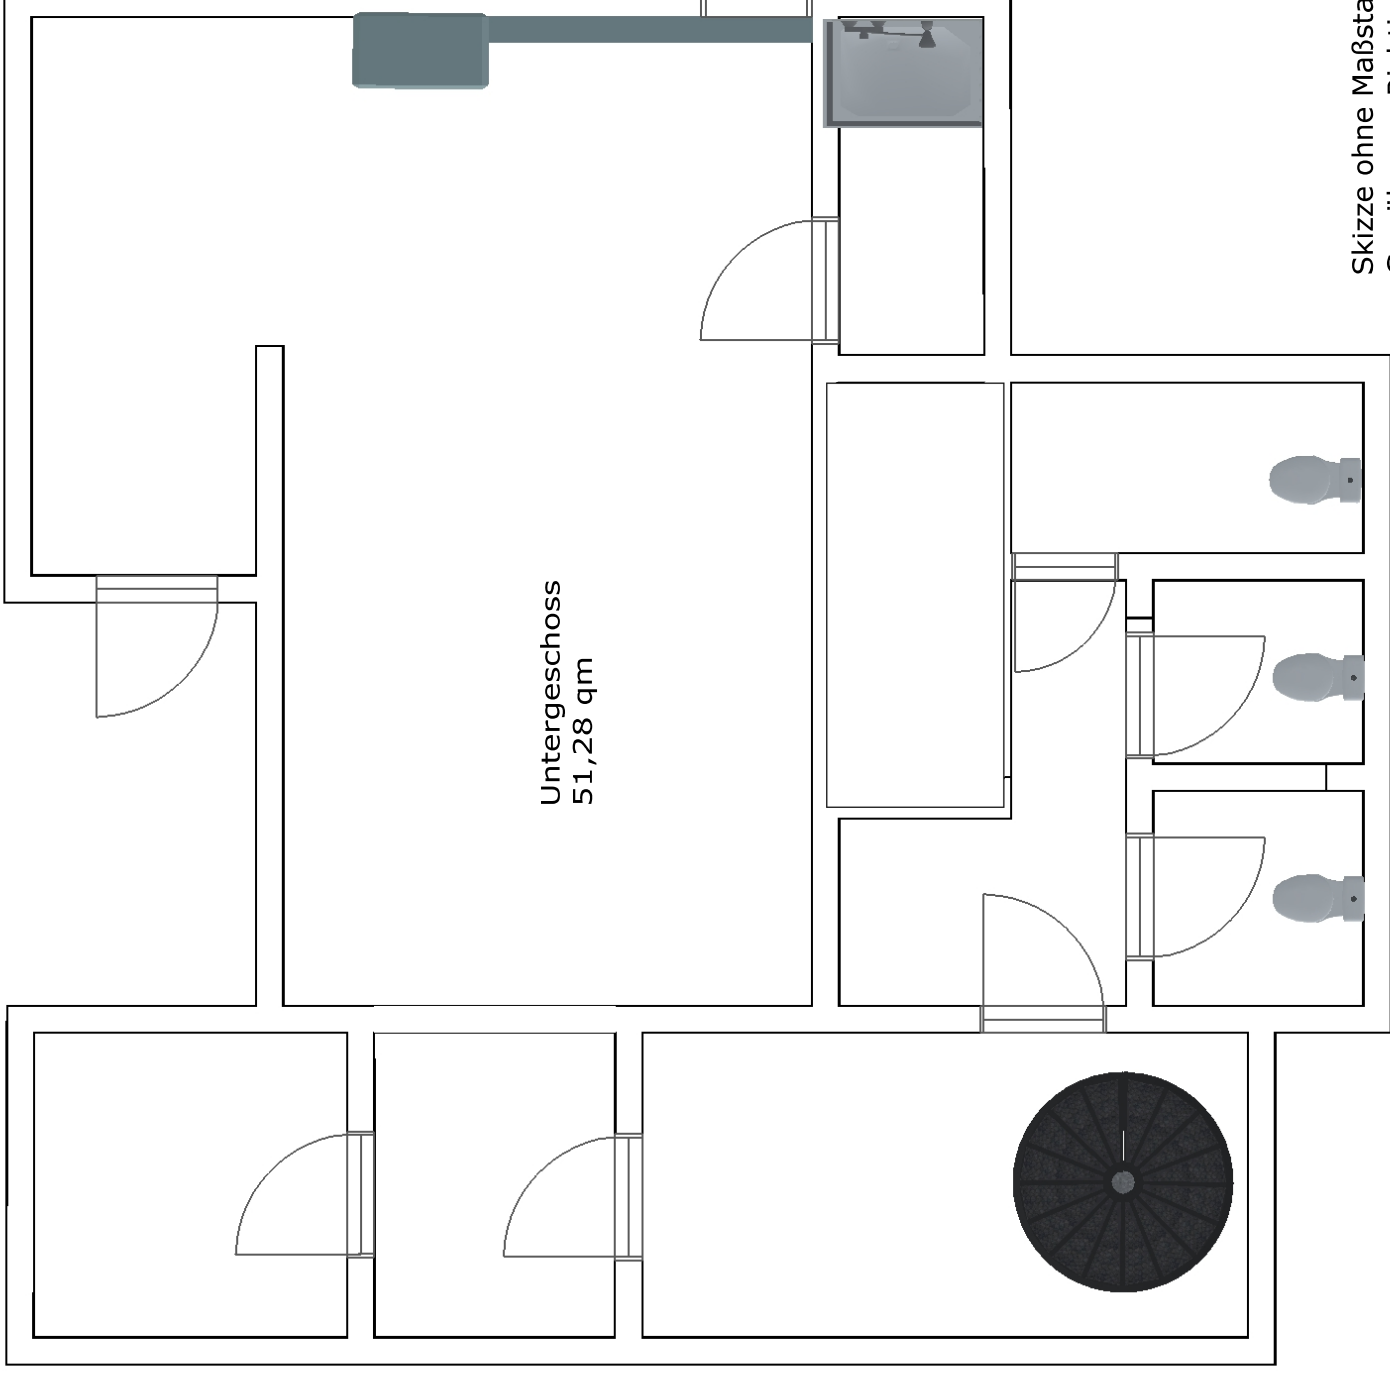

Untergeschoss
51,28 qm

Skizze ohne Maßstab. Die Darstellung ist ohne
Gewähr von Richtigkeit und Vollständigkeit.